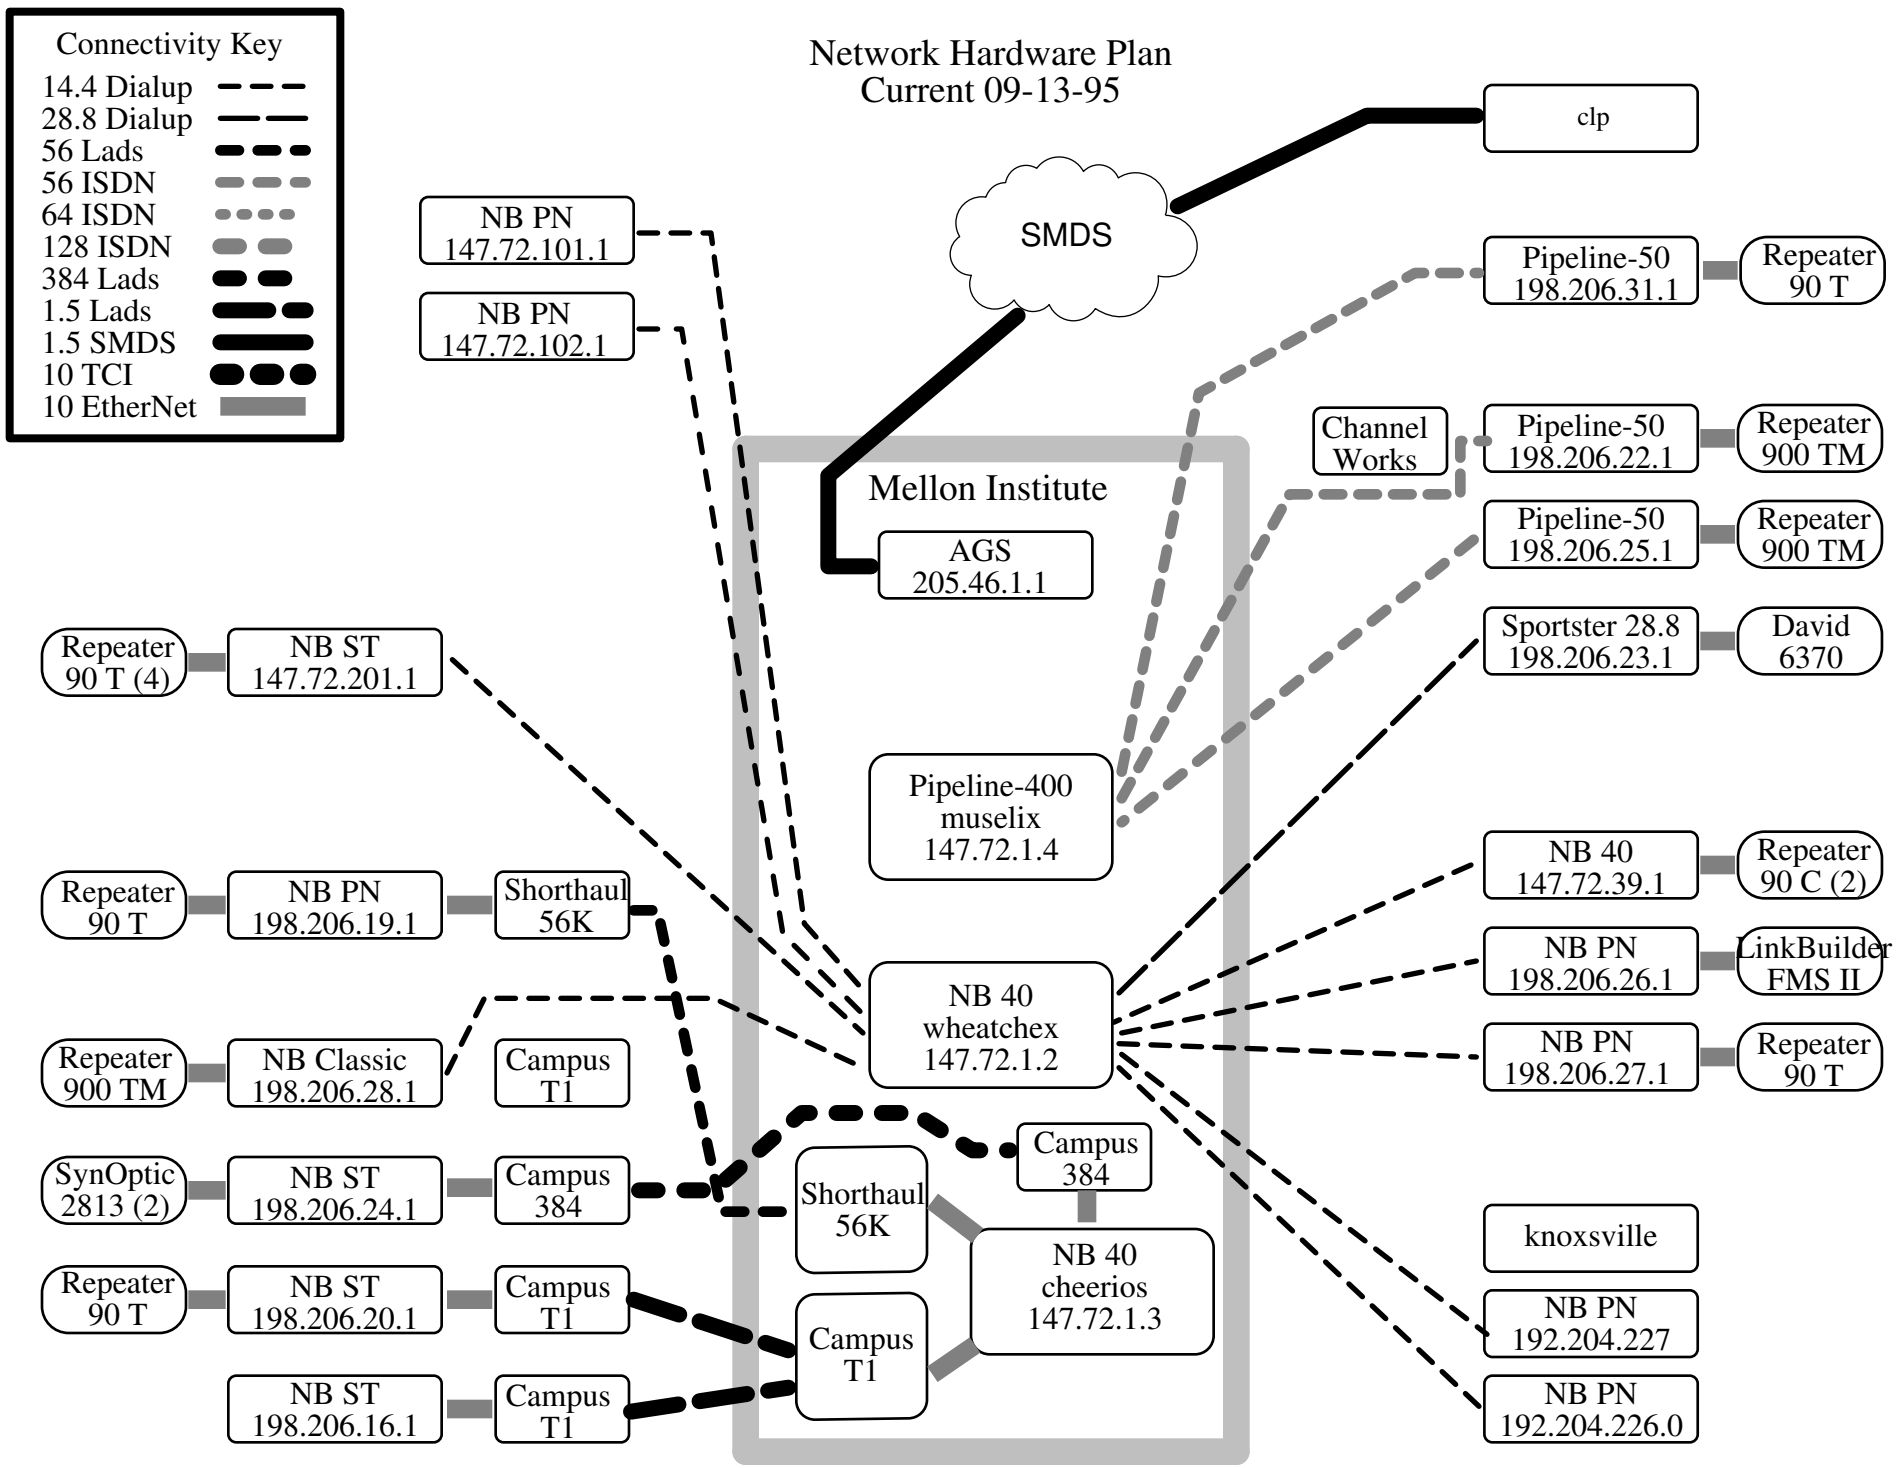
Connectivity Key
14.4 Dialup
28.8 Dialup
56 Lads
56 ISDN
64 ISDN
128 ISDN
384 Lads
1.5 Lads
1.5 SMDS
10 TCI
10 EtherNet
Network Hardware Plan
Current 09-13-95
SMDS
clp
NB PN
147.72.101.1
NB PN
147.72.102.1
Pipeline-50
198.206.31.1
Repeater
90 T
Channel
Works
Pipeline-50
198.206.22.1
Repeater
900 TM
Pipeline-50
198.206.25.1
Repeater
900 TM
Mellon Institute
AGS
205.46.1.1
Sportster 28.8
198.206.23.1
David
6370
Repeater
90 T (4)
NB ST
147.72.201.1
Pipeline-400
muselix
147.72.1.4
NB 40
147.72.39.1
Repeater
90 C (2)
Repeater
90 T
NB PN
198.206.19.1
Shorthaul
56K
NB PN
198.206.26.1
LinkBuilder
FMS II
NB 40
wheatchex
147.72.1.2
Repeater
900 TM
NB Classic
198.206.28.1
Campus
T1
NB PN
198.206.27.1
Repeater
90 T
Campus
384
SynOptic
2813 (2)
NB ST
198.206.24.1
Campus
384
Shorthaul
56K
knoxsville
NB 40
cheerios
147.72.1.3
Repeater
90 T
NB ST
198.206.20.1
Campus
T1
NB PN
192.204.227
Campus
T1
NB ST
198.206.16.1
Campus
T1
NB PN
192.204.226.0