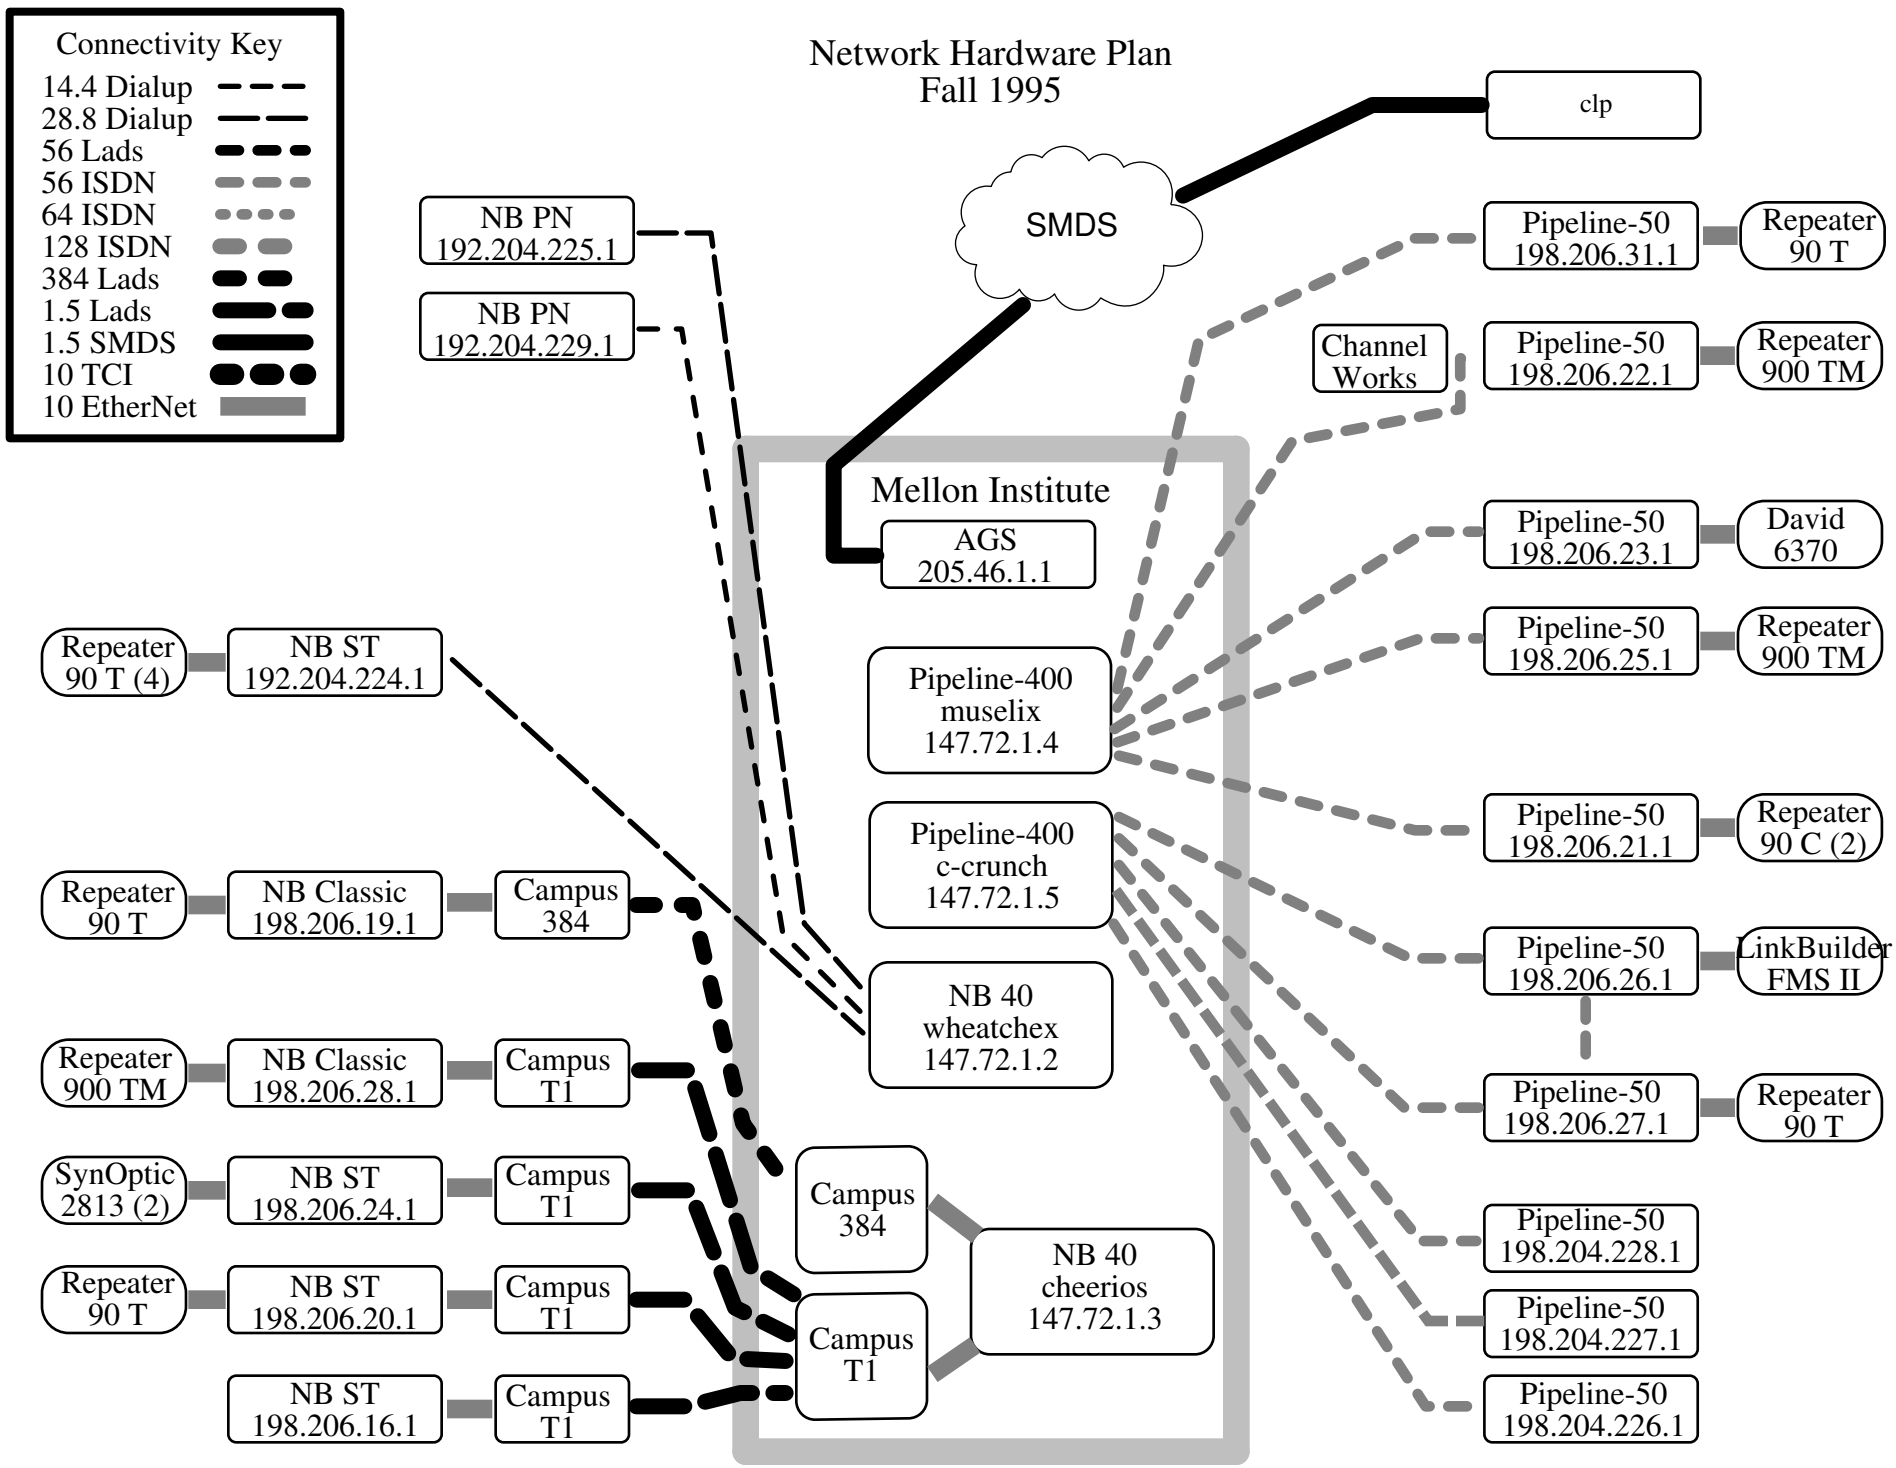
Connectivity Key
14.4 Dialup
28.8 Dialup
56 Lads
56 ISDN
64 ISDN
128 ISDN
384 Lads
1.5 Lads
1.5 SMDS
10 TCI
10 EtherNet
Network Hardware Plan
Fall 1995
clp
SMDS
NB PN
192.204.225.1
NB PN
192.204.229.1
Mellon Institute
AGS
205.46.1.1
Pipeline-50
198.206.31.1
Repeater
90 T
Channel
Works
Pipeline-50
198.206.22.1
Repeater
900 TM
Pipeline-50
198.206.23.1
David
6370
Pipeline-50
198.206.25.1
Repeater
900 TM
Repeater
90 T (4)
NB ST
192.204.224.1
Pipeline-400
muselix
147.72.1.4
Pipeline-400
c-crunch
147.72.1.5
Pipeline-50
198.206.21.1
Repeater
90 C (2)
Repeater
90 T
NB Classic
198.206.19.1
Campus
384
Pipeline-50
198.206.26.1
LinkBuilder
FMS II
NB 40
wheatchex
147.72.1.2
Repeater
900 TM
NB Classic
198.206.28.1
Campus
T1
Pipeline-50
198.206.27.1
Repeater
90 T
SynOptic
2813 (2)
NB ST
198.206.24.1
Campus
T1
Campus
384
NB 40
cheerios
147.72.1.3
Pipeline-50
198.204.228.1
Repeater
90 T
NB ST
198.206.20.1
Campus
T1
Campus
T1
Pipeline-50
198.204.227.1
NB ST
198.206.16.1
Campus
T1
Pipeline-50
198.204.226.1